


DIJK + GEBIEDSAMBITIES

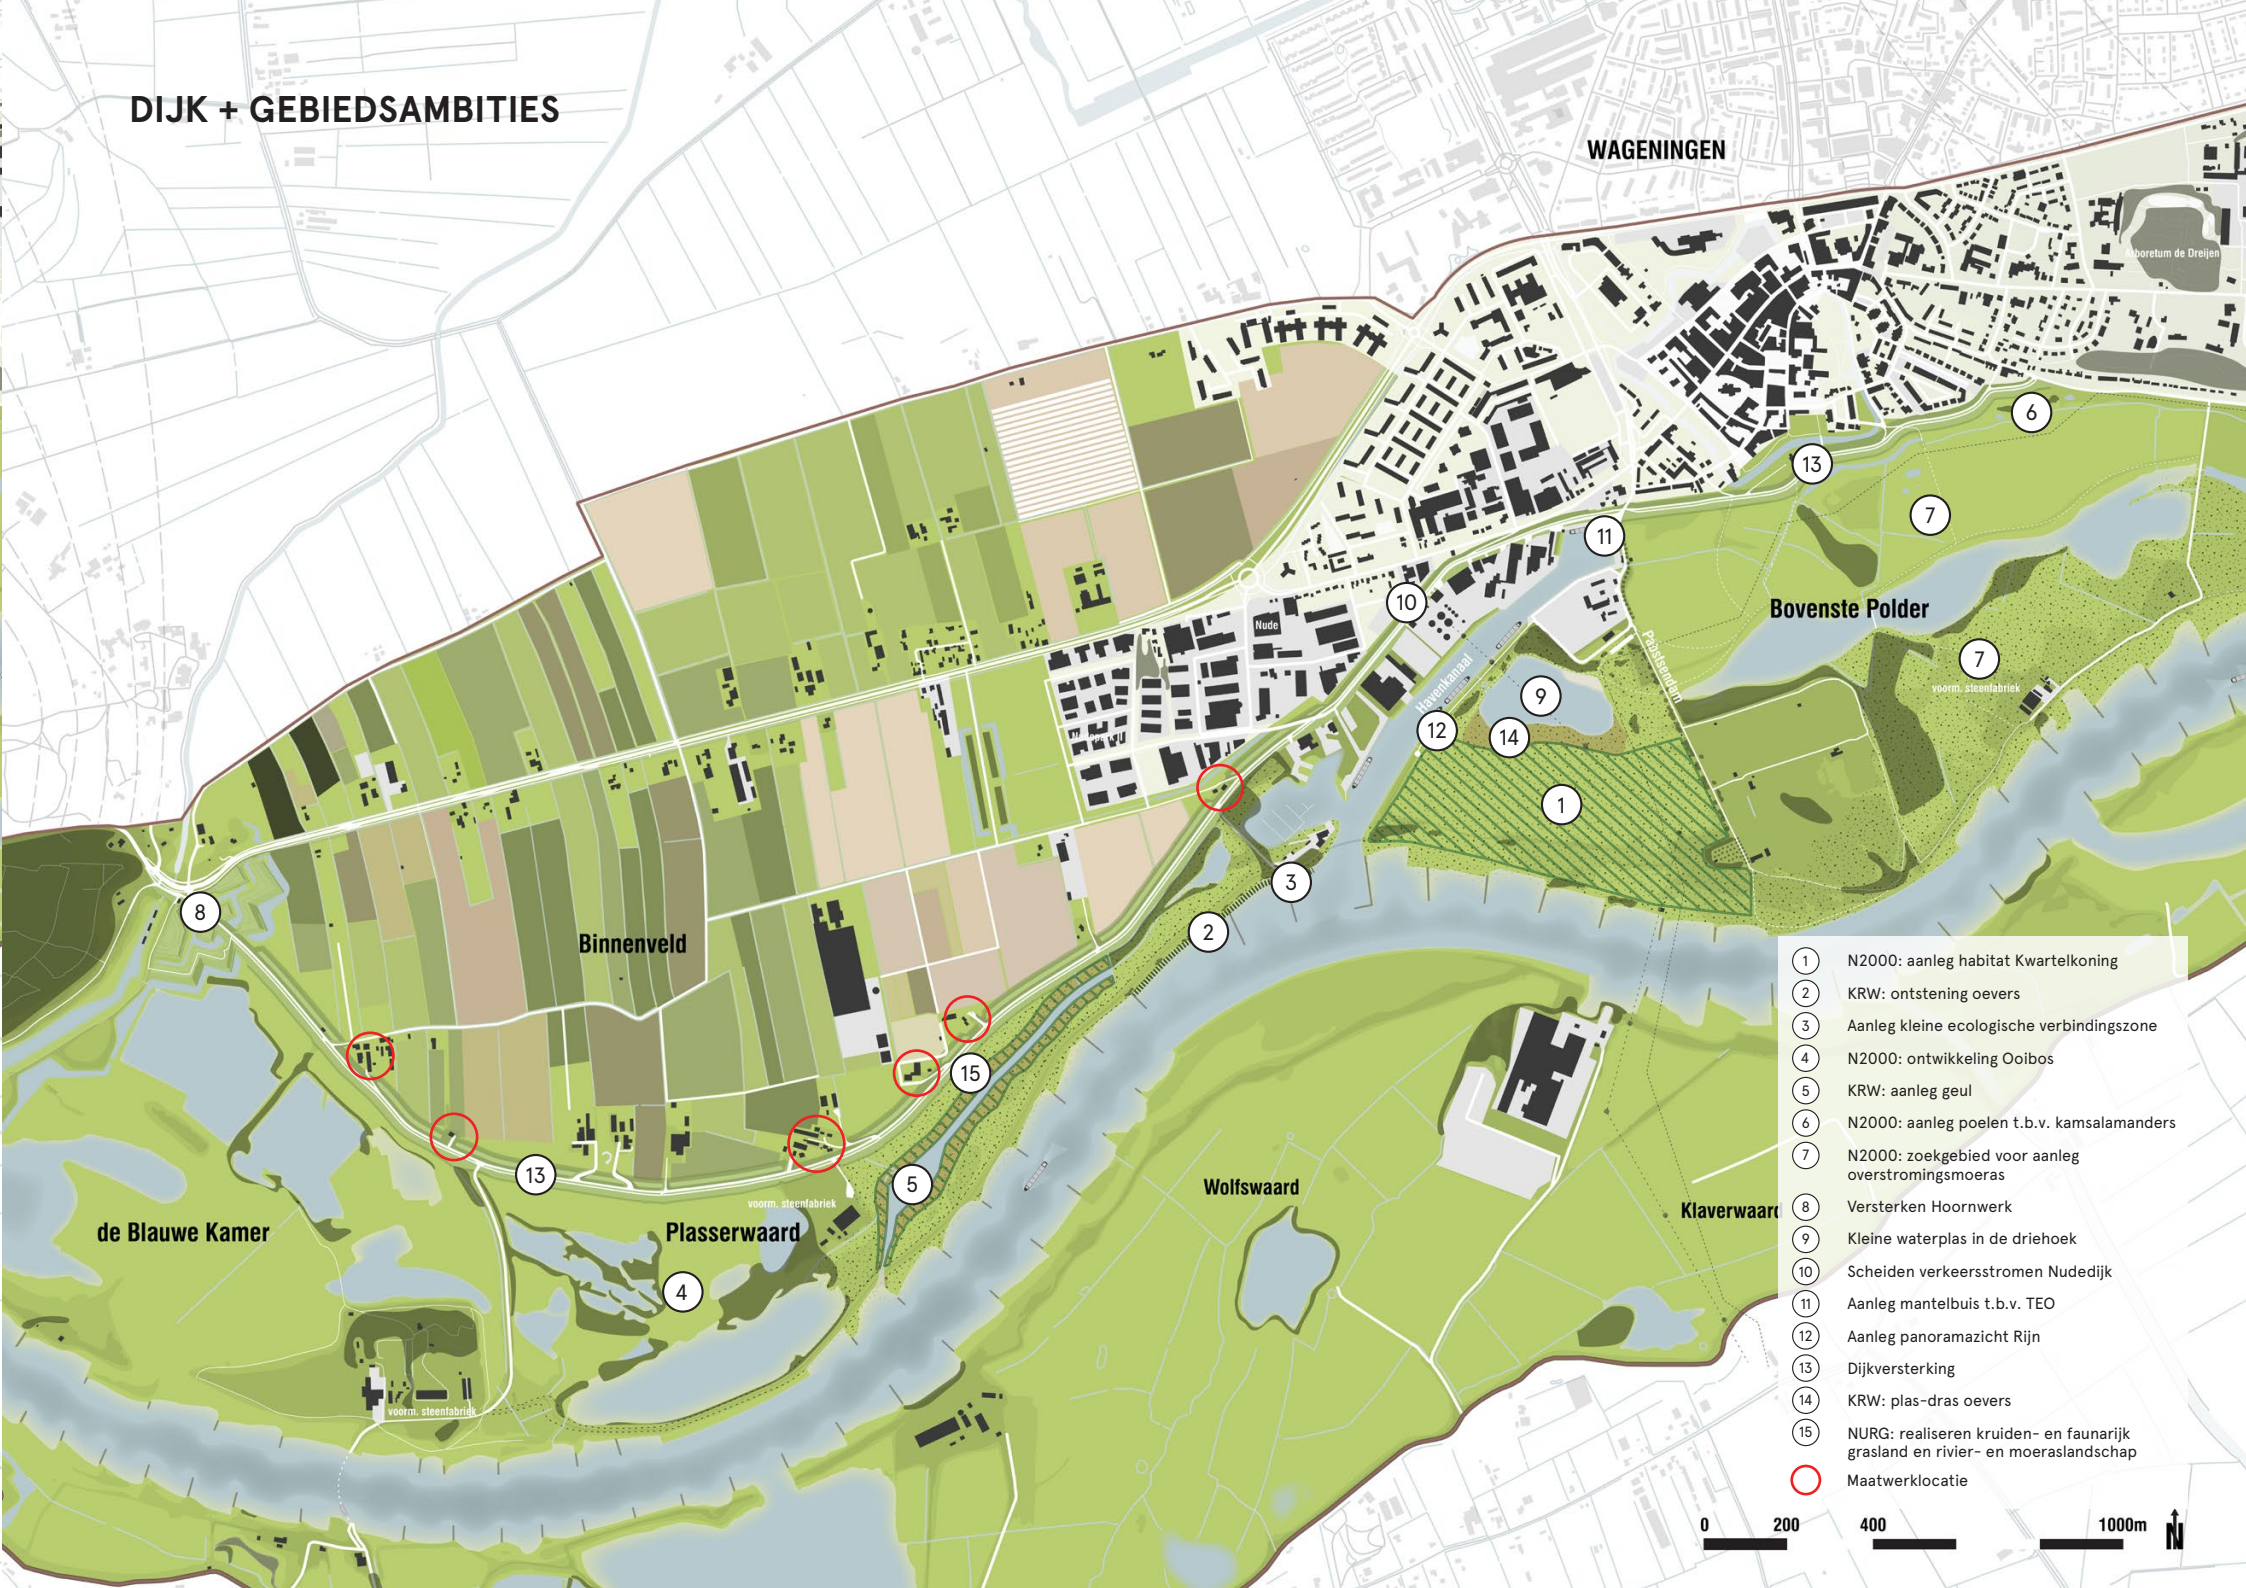

WAGENINGEN

Bovenste Polder

Binnenveld

de Blauwe Kamer

Plasserwaard

Wolfswaard

Klaverwaard

- 1 N2000: aanleg habitat Kwartelkoning
- 2 KRW: ontstening oevers
- 3 Aanleg kleine ecologische verbingszone
- 4 N2000: ontwikkeling Ooibos
- 5 KRW: aanleg geul
- 6 N2000: aanleg poelen t.b.v. kamsalamanders
- 7 N2000: zoekgebied voor aanleg overstromingsmoeras
- 8 Versterken Hoornwerk
- 9 Kleine waterplas in de driehoek
- 10 Scheiden verkeersstromen Nudedijk
- 11 Aanleg mantelbuis t.b.v. TEO
- 12 Aanleg panoramazicht Rijn
- 13 Dijkversterking
- 14 KRW: plas-dras oevers
- 15 NURG: realiseren kruiden- en faunarijk grasland en rivier- en moeraslandschap
- Maatwerklocatie

