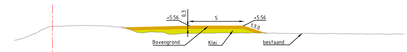

Dwarsprofiel DWP-01
Schaal 1:200

Hoogte nieuwe situatie	
Afstand nieuwe situatie	
Hoogte bestaande situatie	
Afstand bestaande situatie	

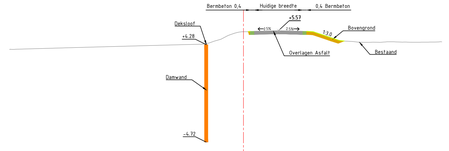

Dwarsprofiel DWP-02
Schaal 1:200

Hoogte nieuwe situatie	
Afstand nieuwe situatie	
Hoogte bestaande situatie	
Afstand bestaande situatie	

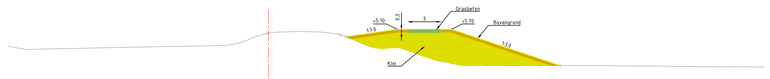

Dwarsprofiel DWP-03A
Schaal 1:200

Hoogte nieuwe situatie	
Afstand nieuwe situatie	
Hoogte bestaande situatie	
Afstand bestaande situatie	

Dwarsprofiel DWP-03B
Schaal 1:200

Hoogte nieuwe situatie	
Afstand nieuwe situatie	
Hoogte bestaande situatie	
Afstand bestaande situatie	

Dwarsprofiel DWP-04
Schaal 1:200

Hoogte nieuwe situatie	
Afstand nieuwe situatie	
Hoogte bestaande situatie	
Afstand bestaande situatie	

Dwarsprofiel DWP-05
Schaal 1:200

Hoogte nieuwe situatie	
Afstand nieuwe situatie	
Hoogte bestaande situatie	
Afstand bestaande situatie	

Legenda:

- Bovengrond
- Zand grond
- Klei grond
- Puin grond
- Grasbetonsteen
- Asfalt
- Beheer en onderhoud strook
- Afwerken en inzaaien

1.0	Eerste uitgave	Hilde Pitnes	Peter van de Kreeke	Dennis Boone	17-07-2020
revisie	omschrijving	getekend	gecontroleerd	akkoord	datum

opdrachtgever: Waterschap Vallei en Veluwe

project: Verbetering IJsseldijk Apeldoorns Kanaal

omschrijving: Definitief Ontwerp
Representatieve dwarsprofielen

documentstatus: Definitief
documentversie: 1.0

formaat	schaal	fase	bladnr.	van
A0	1:200	3	2	2

projectnummer / tekeningnummer: P5068PF-RHD-DR-C-2002

© Royal HaskoningDHV
Aan ontleding, kopie, het ter inzage stellen aan derden en/of openbaarmaking van deze tekening, hoe dan ook verveelvoudigd en/of openbaar gemaakt of in zijn oorspronkelijke vorm of bewerkt, zonder voorafgaande schriftelijke toestemming van Royal HaskoningDHV, is verboden.