
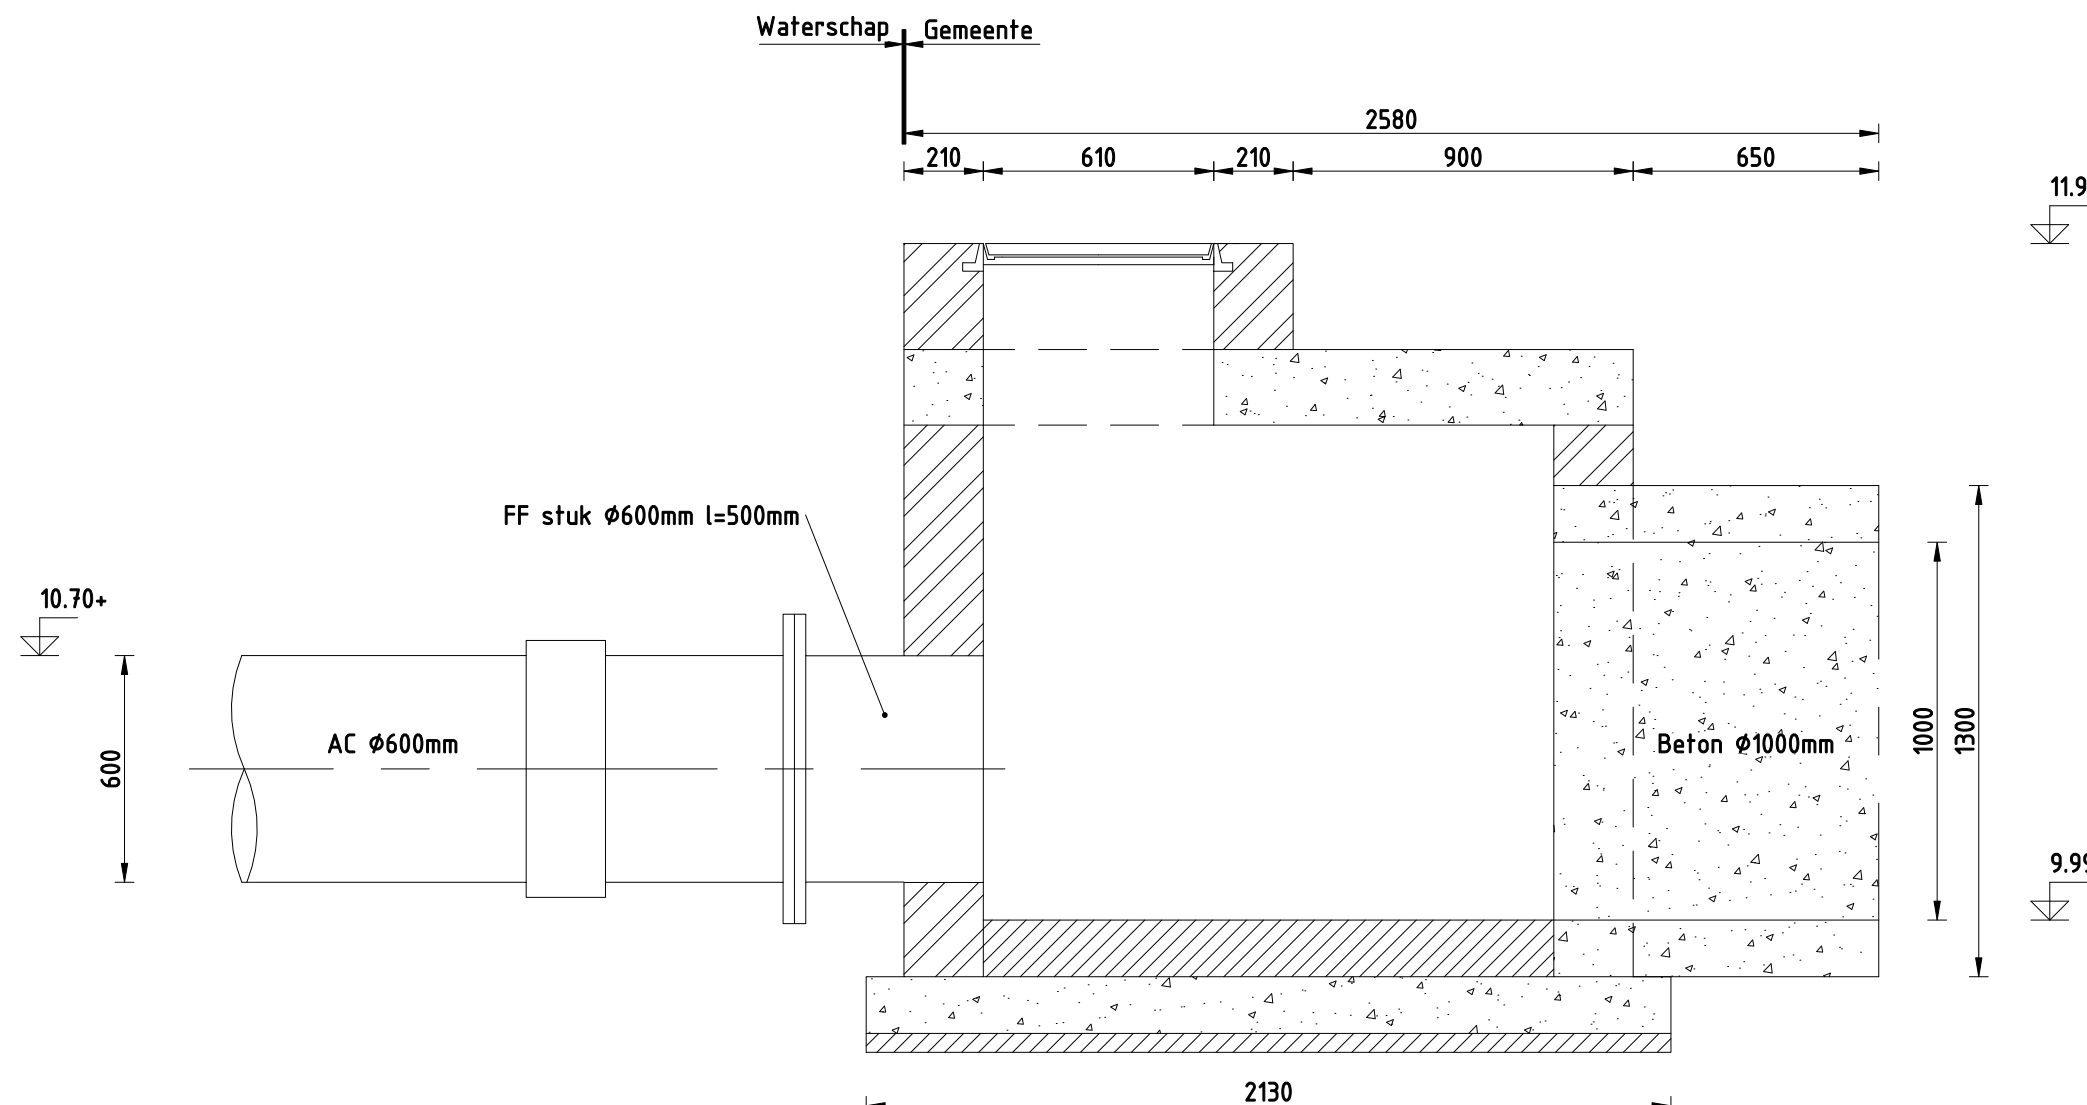


Legenda


- Transportleiding, AC 500mm, AC 600mm, PVC 600mm
Aanlegdatum: 1969, 2019
- Mantelbuis
- Markeringsbordje
- Ontluchting

Hoogtes in meters t.o.v. N.A.P. (indicatie)
b.o.k. = BinnenOnderKant' buis
Ondergrond BGT'19 (schaal 1:1000)

Status:		REVISIE	
Aanpassingen tracé en BGT toegevoegd		19-06-2019	TS
 vallei en veluwe		Gefokend : JH	Datum : 01-06-2017
Project: TL Putten - Ermelo (Oude Telgterweg)		Schaal : 1:1000	Locatie code : 254
Omschr.: Routekaart 1		Formaat: A0	Blad: 1/2
		Tekeningnummer: 254-C-063-0009-0000	

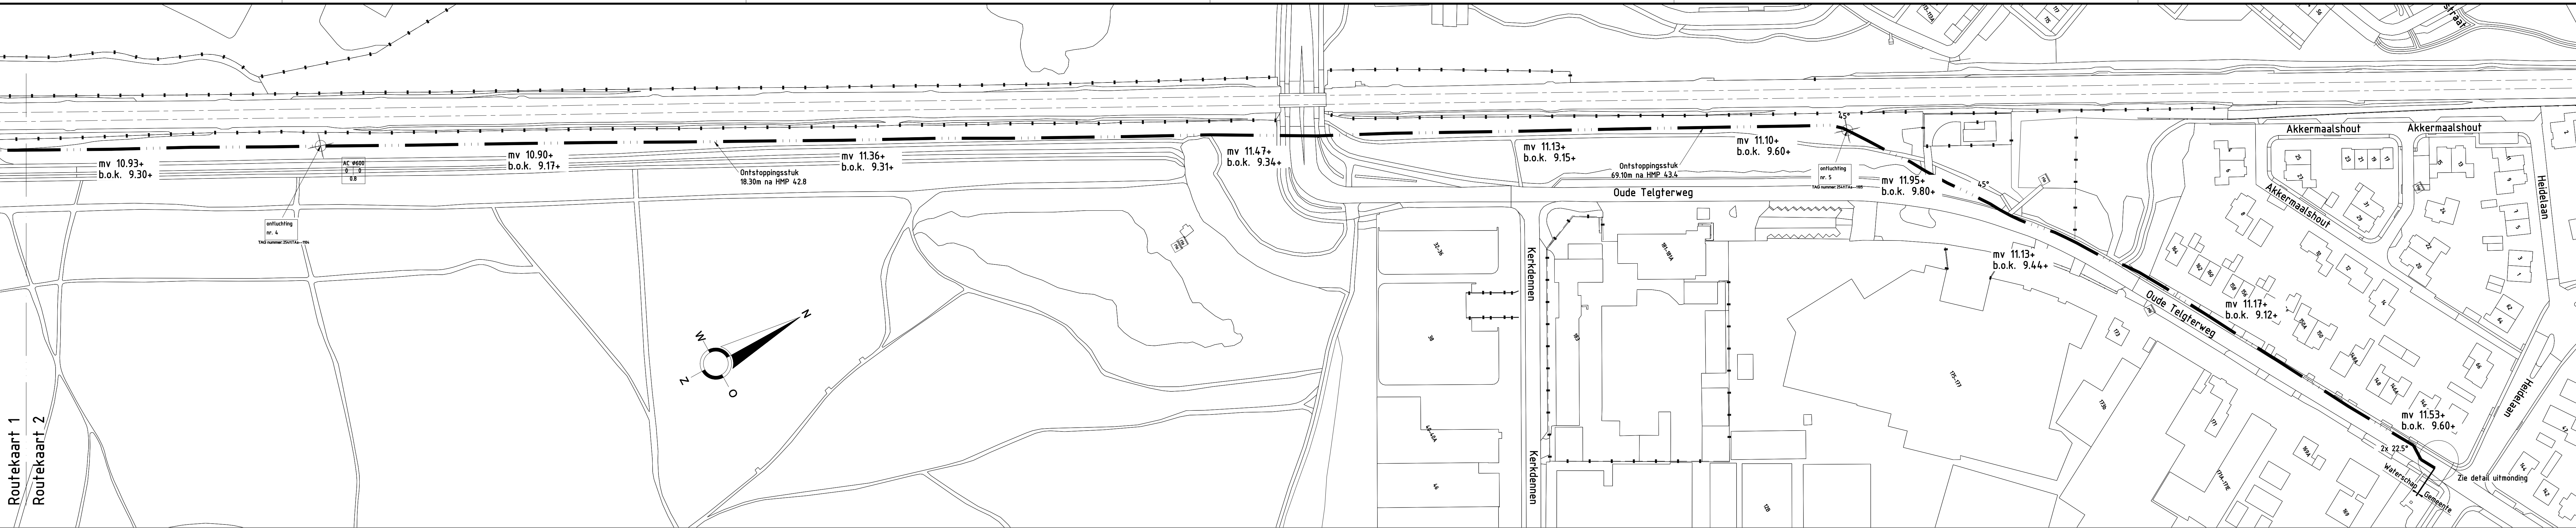

Detail uitmonding in klimschacht
Schaal 1:20

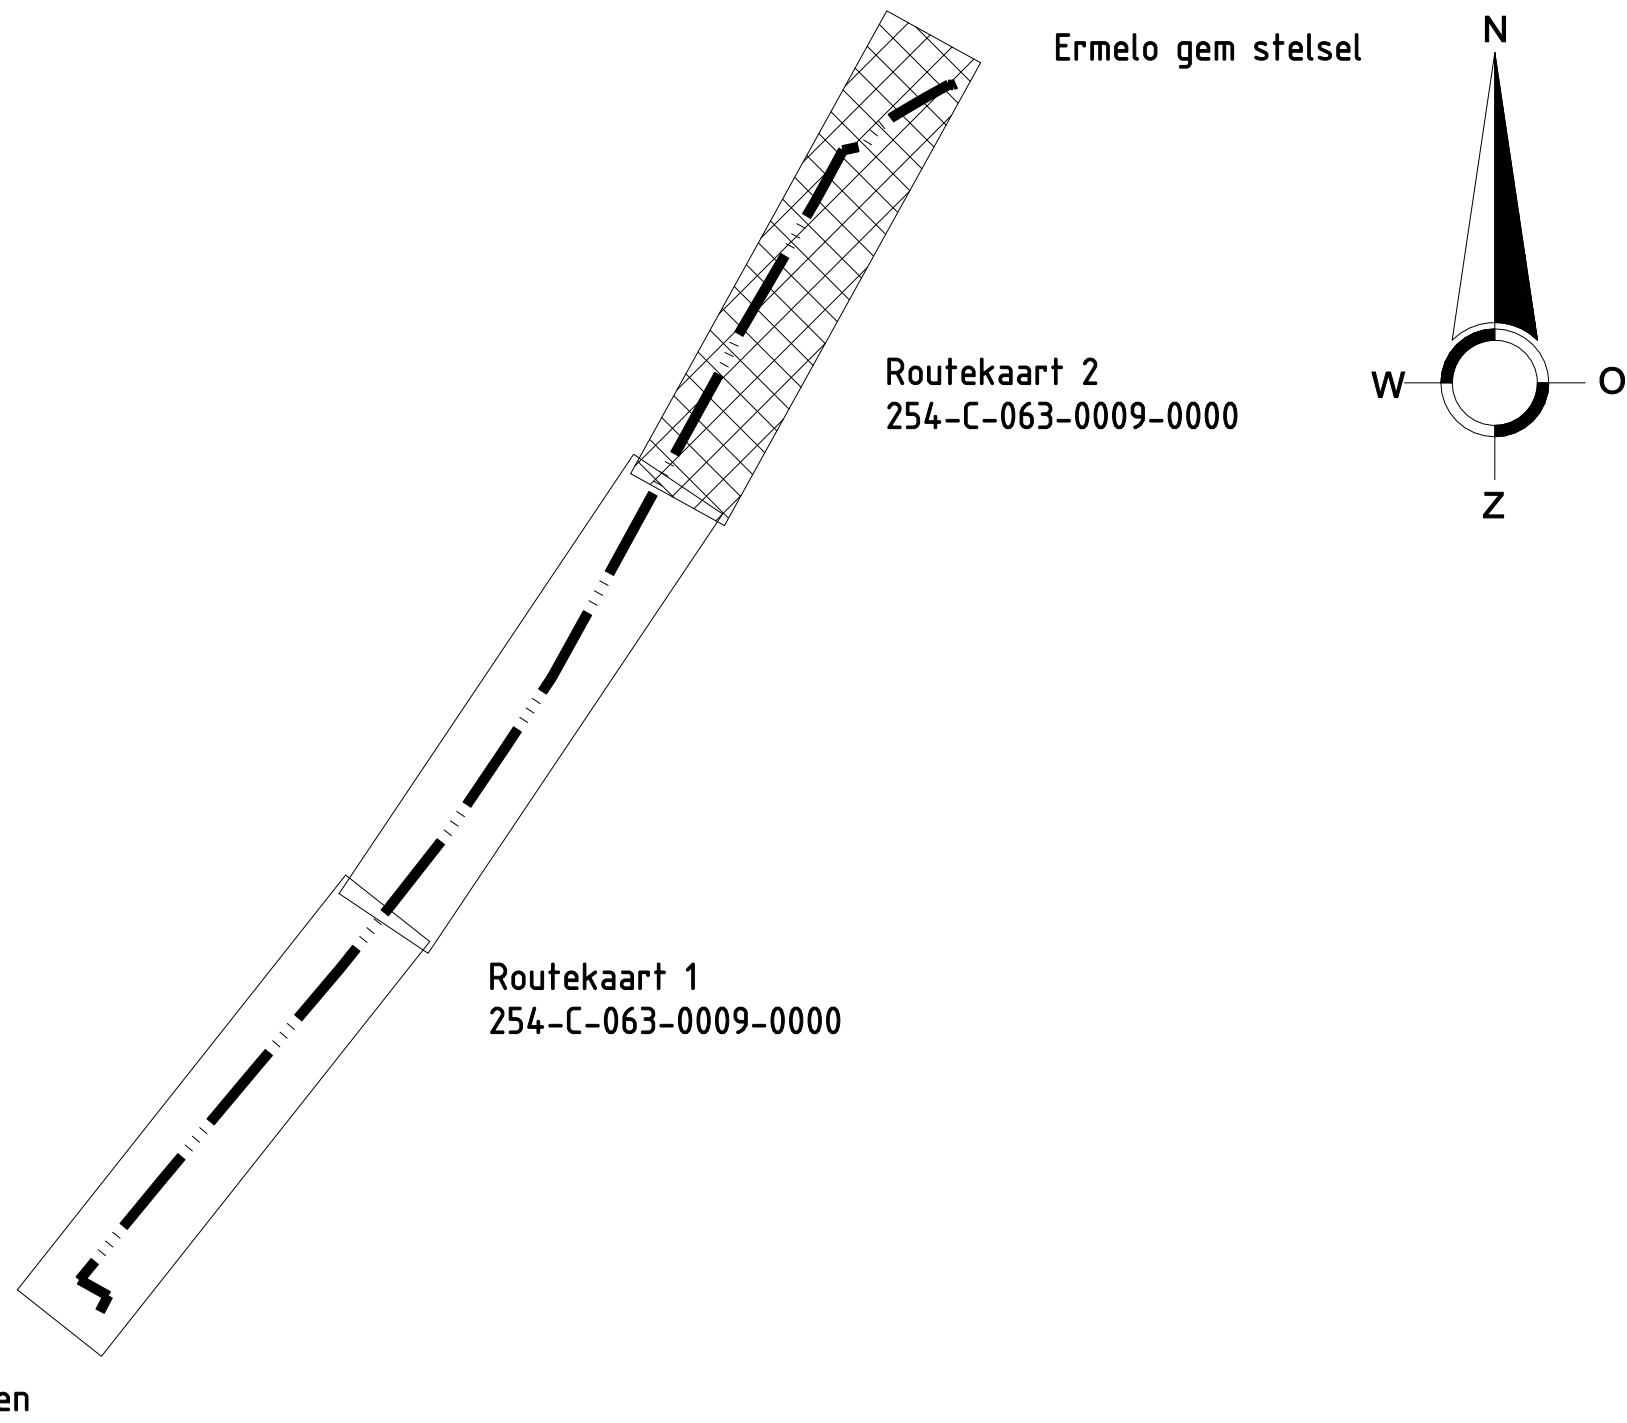

Legenda

- Transportleiding, AC Ø600mm
Aanlegdatum: 1969
- Mantelbuis
- Markeringsbordje
- Ontluchting

Hoogtes in meters t.o.v. N.A.P. (indicatie)
b.o.k. = BinnenOnderKant buis
Ondergrond BGT'19 (schaal 1:1000)

Status:
REVISIE

Aanpassingen tracé en BGT toegevoegd		19-06-2019	TS
 <div>Steenrockstraat 10 Postbus 4142 7320 AC Apeldoorn Tel.: 055 527 29 11 Fax: 055 527 27 04 www.valleienveluwe.nl</div>		Gefekend Datum Schaal Locatie code	: JH : 01-06-2017 : 1:1000 : 254
Project: TL Putten - Ermelo (Oude Telgterweg)		Formaat:	Blad:
Omschr.: Routekaart 1		A0	2/2
		Tekeningnummer:	
		254-C-063-0009-0000	